


30 rue Charles de Gaulle et rue du Clos
91070 BONDOUFLE

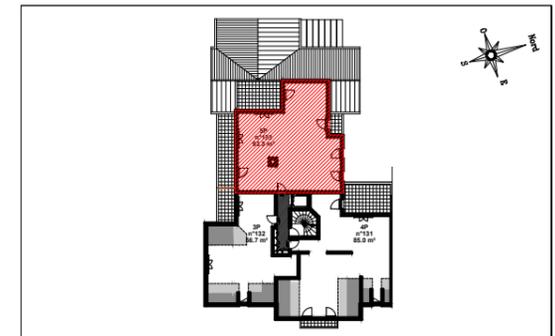

HALL 1

Appartement de 5 pièces
n°133 au 3ème étage

SURFACES HABITABLES


ENTREE	4,6 m ²
SEJOUR	29,2 m ²
CUISINE	8,0 m ²
SDE + WC	5,1 m ²
SDB	3,8 m ²
WC	1,1 m ²
CHAMBRE 1	13,0 m ²
CHAMBRE 2	11,0 m ²
CHAMBRE 3	13,0 m ²
CHAMBRE 4	10,0 m ²
DEGAGEMENT	1,3 m ²
TOTAL SURFACE HABITABLE	100,1 m²
TERRASSES	33,1 m ²
TOTAL SURFACE ANNEXES	33,1 m²
TOTAL SURFACE PRIVATIVE	133,2 m²

LEGENDE

LL LAVE-LINGE	F FENETRE
LV LAVE-VAISSELLE	PF PORTE-FENETRE
CUI BLOC CUISSON	LL LAVE-LINGE
R REFRIGERATEUR	LV LAVE-VAISSELLE
PL PLACARD AMENAGE	AV ALLEGE VITREE
TE TABLEAU ELECTRIQUE	VR VOILET ROULANT
FAUX-PLAFOND, SOFFITE	AM ALLEGE MACONNEE
HAUTEUR INFERIEURE A 1,80m	GC GARDE-CORPS

Date
13 Mars 2025

Indice

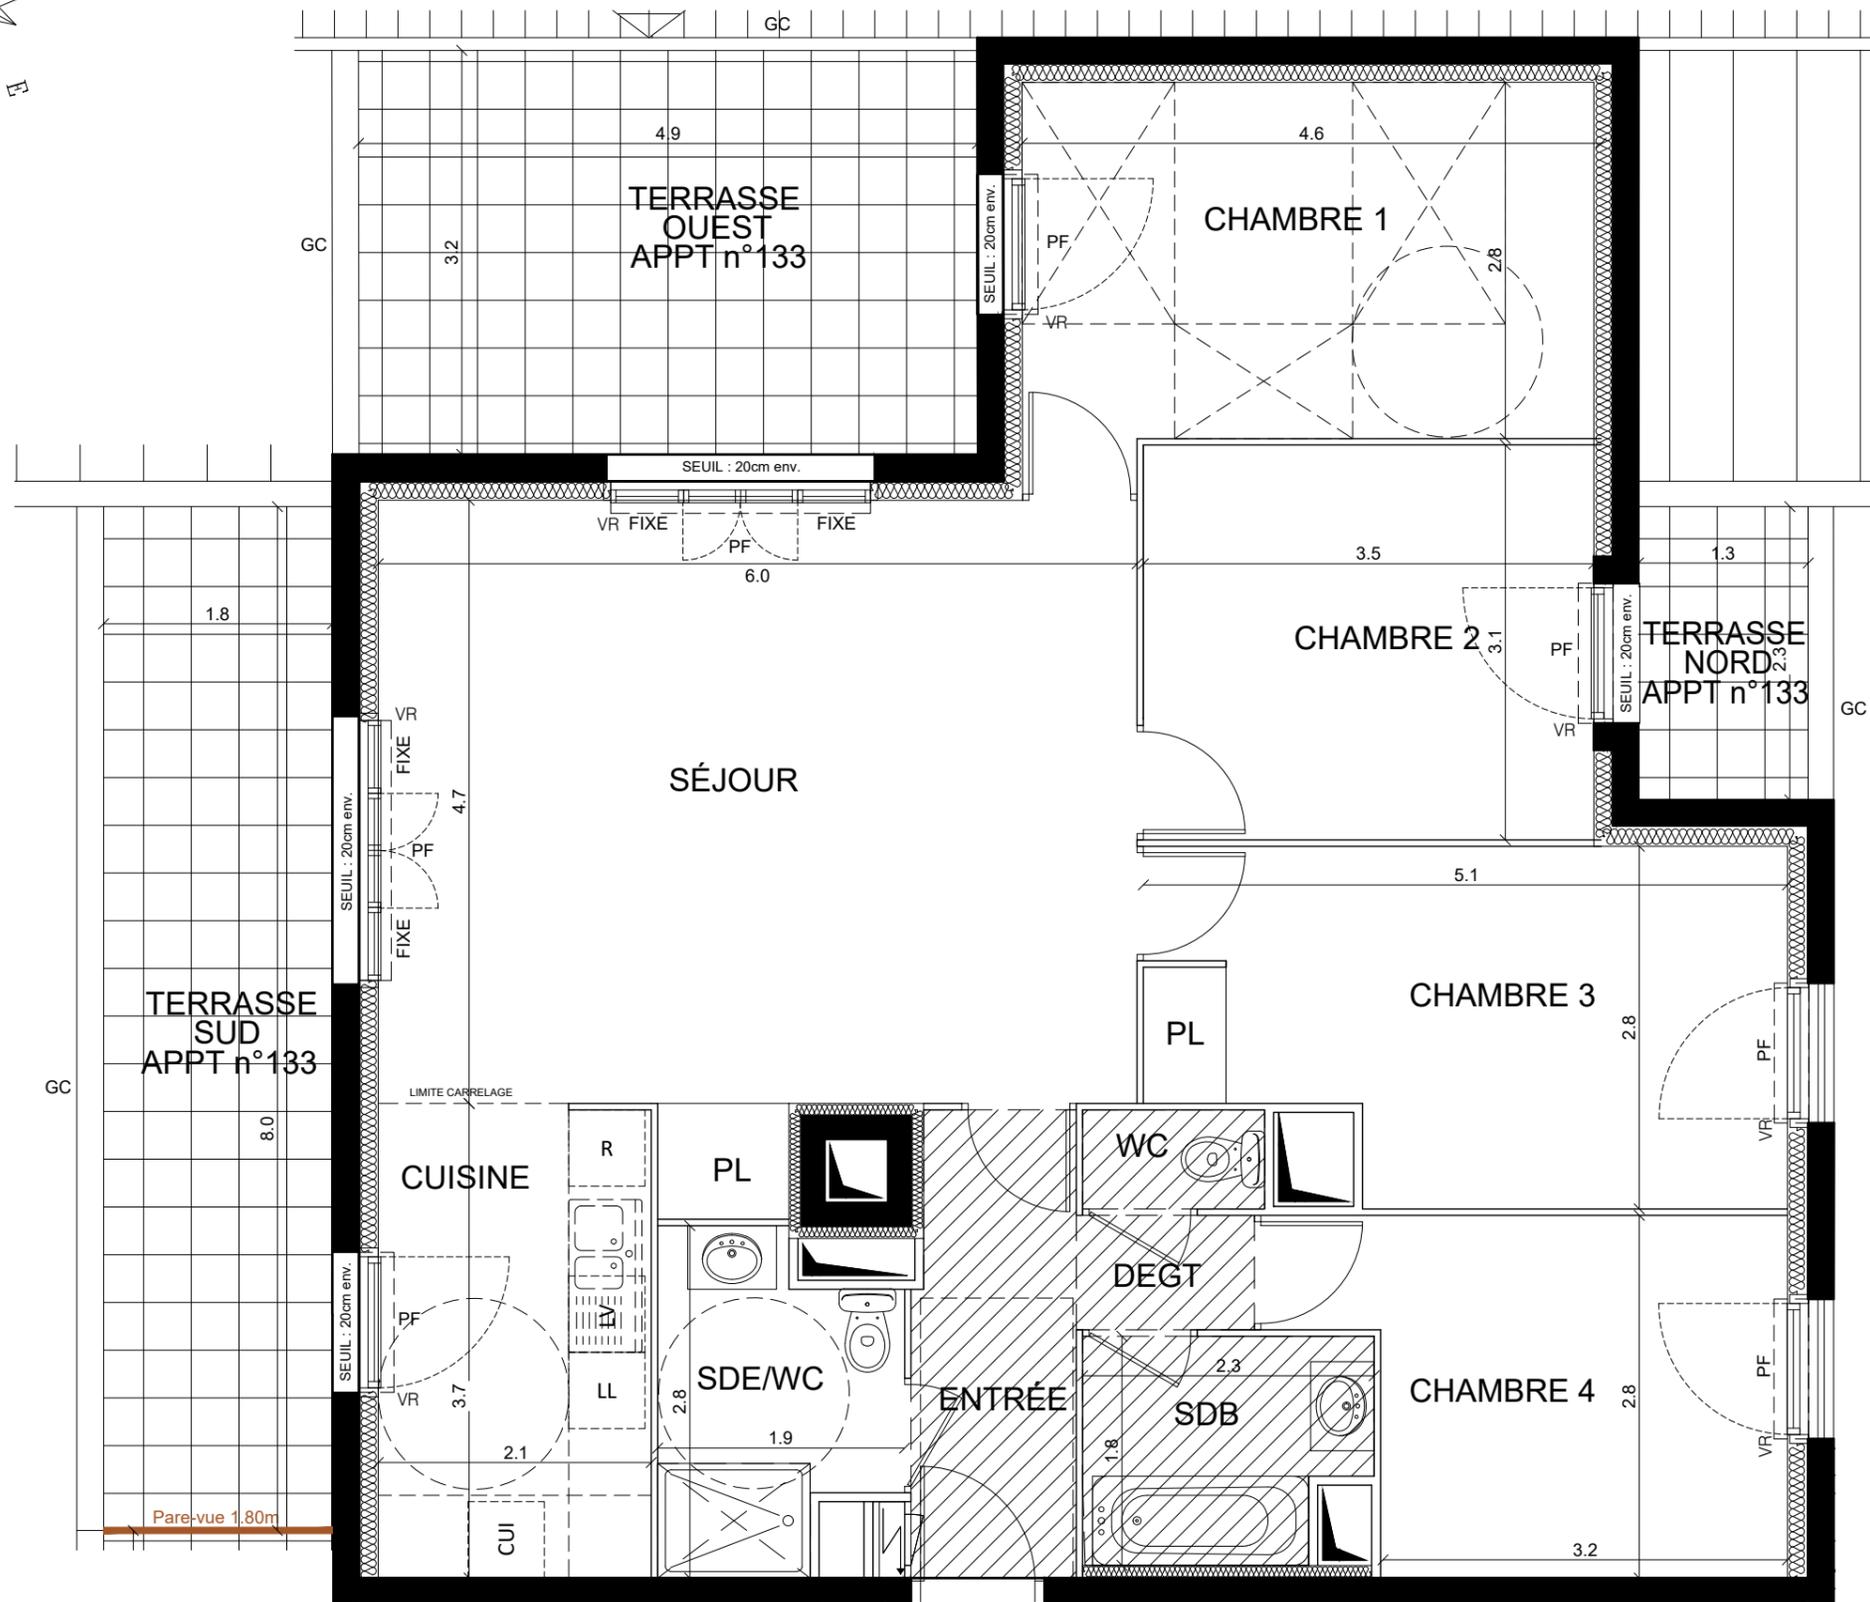

↑
n°133

ECHELLE 0 1 2

DES MODIFICATIONS SONT SUSCEPTIBLES D'ETRE APPORTEES A CE PLAN EN FONCTION DES NECESSITES TECHNIQUES OU REGLEMENTAIRES DE LA REALISATION, TANT EN CE QUI CONCERNE LES DIMENSIONS LIBRES, QUE L'EQUIPEMENT. LES SURFACES, LES HAUTEURS SOUS PLAFOND AINSI QUE LES HAUTEURS DE SEUILS OU D'ALLEGES INDIQUEES SONT APPROXIMATIVES. LES RETOMBES, LES SOFFITES, FAUX-PLAFONDS, TRAPPES DE VISITES, AINSI QUE L'EMPLACEMENT DES DESCENTES D'EAUX PLUVIALES, DES EQUIPEMENTS SANITAIRES NE SONT PAS TOUS FIGURES OU LE SONT A TITRE INDICATIF.