


30 rue Charles de Gaulle et rue du Clos
91070 BONDOUFLE

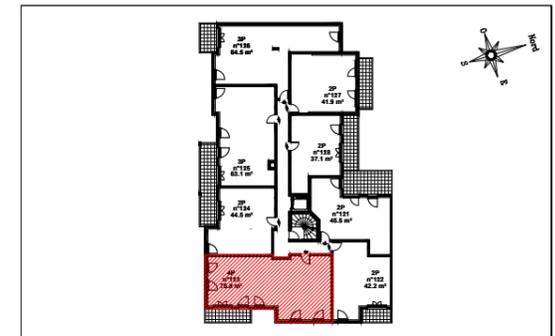

HALL 1


Appartement de 4 pièces
n°113 au 1er étage

SURFACES HABITABLES

ENTREE	3,7 m ²
SEJOUR / CUISINE	29,7 m ²
SDB + WC	5,0 m ²
SDE + WC	2,9 m ²
CHAMBRE 1	13,3 m ²
CHAMBRE 2	9,2 m ²
CHAMBRE 3	9,0 m ²
DEGAGEMENT	4,0 m ²
TOTAL SURFACE HABITABLE	76,8 m²
BALCON	6,9 m ²
TOTAL SURFACE ANNEXES	6,9 m²
TOTAL SURFACE PRIVATIVE	83,7 m²

LEGENDE

EMPLACEMENTS ELEMENTS DE CUISINE :	F FENETRE
LL LAVE-LINGE	PF PORTE-FENETRE
LV LAVE-VAISSELLE	LL LAVE-LINGE
CUI BLOC CUISSON	LV LAVE-VAISSELLE
R REFRIGERATEUR	AV ALLEGE VITREE
PL PLACARD AMENAGE	VR VOILET ROULANT
TE TABLEAU ELECTRIQUE	AM ALLEGE MACONNEE
FAUX-PLAFOND, SOFFITE	GC GARDE-CORPS
HAUTEUR INFERIEURE A 1,80m	

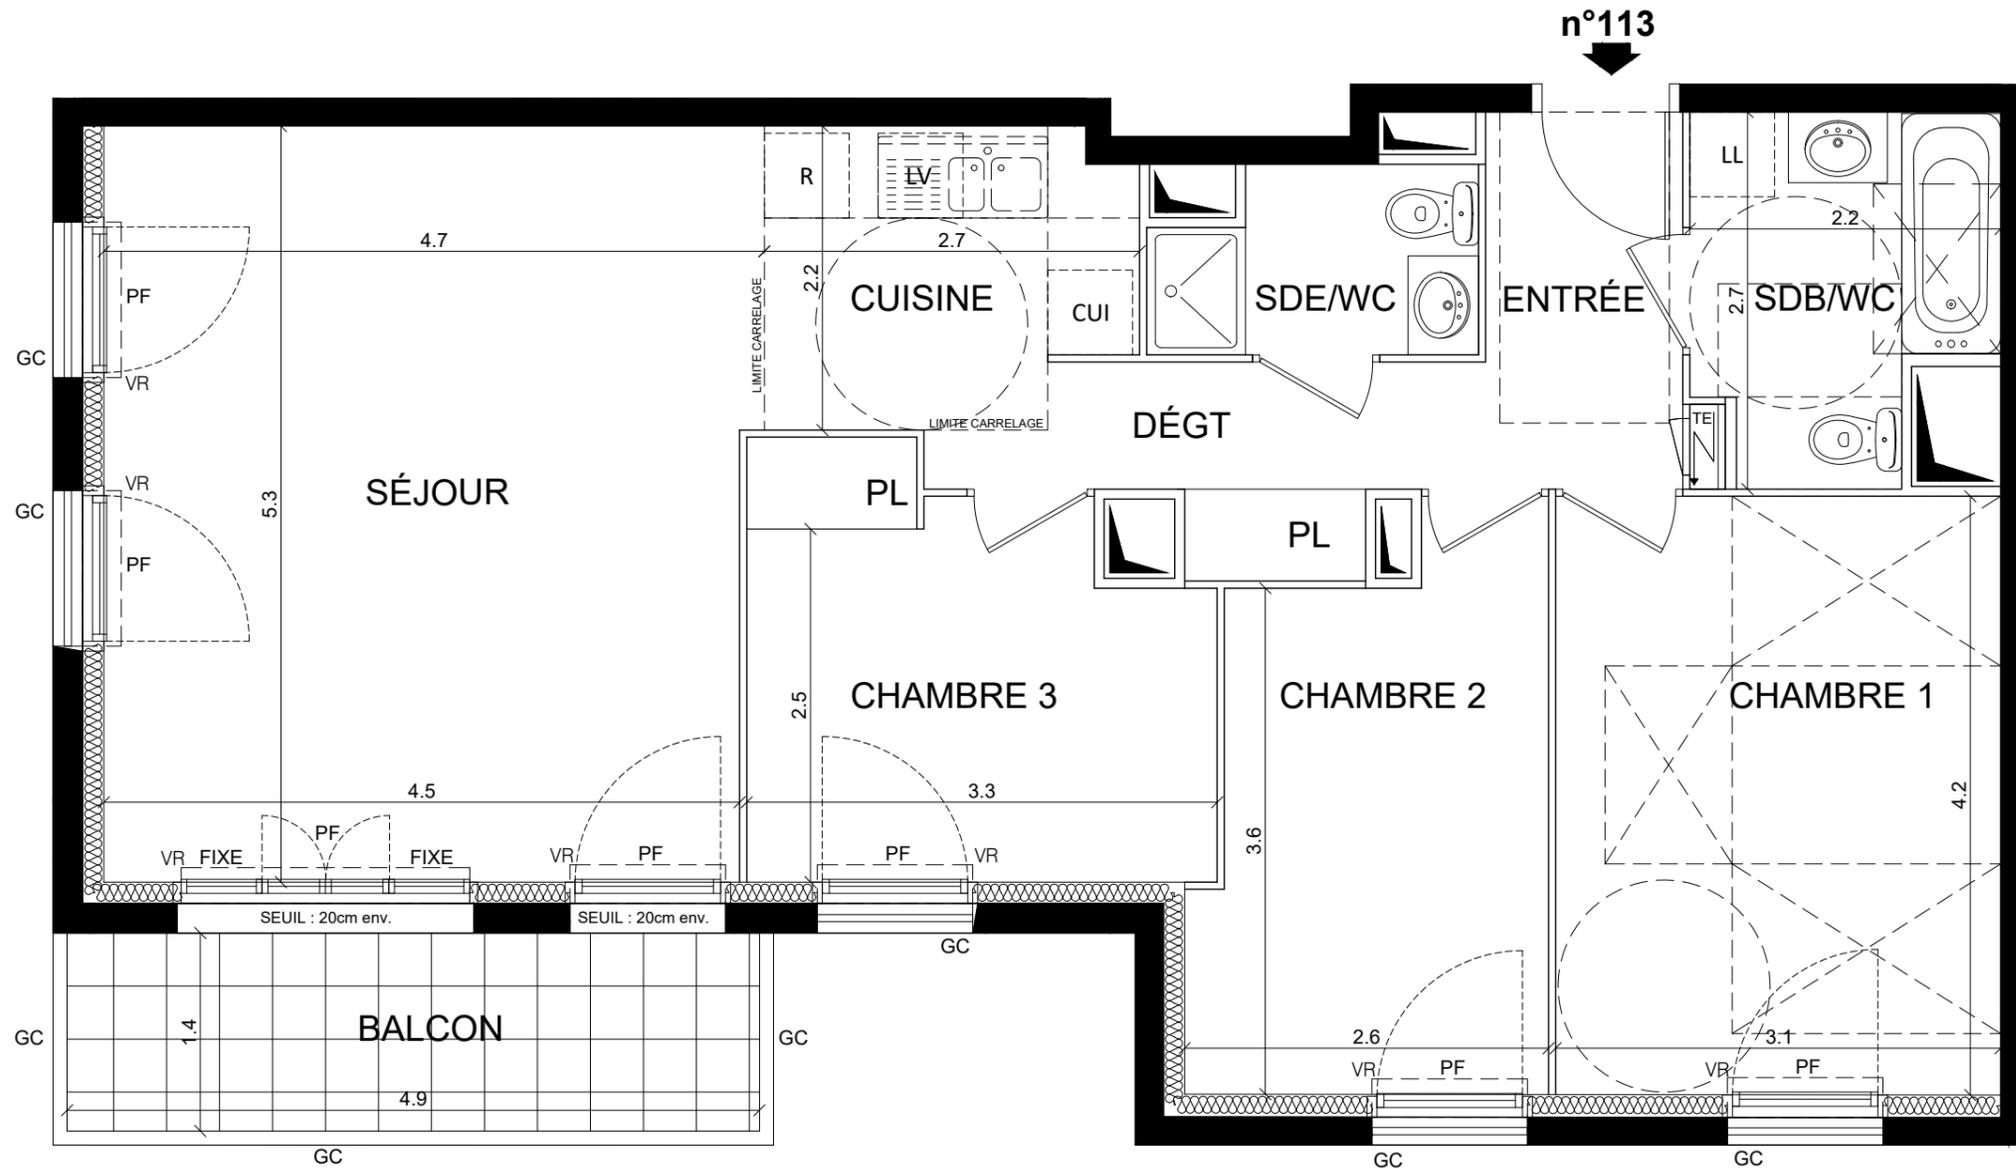

DES MODIFICATIONS SONT SUSCEPTIBLES D'ETRE APPORTEES A CE PLAN EN FONCTION DES NECESSITES TECHNIQUES OU REGLEMENTAIRES DE LA REALISATION, TANT EN CE QUI CONCERNE LES DIMENSIONS LIBRES, QUE L'EQUIPEMENT. LES SURFACES, LES HAUTEURS SOUS PLAFOND AINSI QUE LES HAUTEURS DE SEUILS OU D'ALLEGES INDIQUEES SONT APPROXIMATIVES. LES RETOMBÉES, LES SOFFITES, FAUX-PLAFONDS, TRAPPES DE VISITES, AINSI QUE L'EMPLACEMENT DES DESCENTES D'EAUX PUVIALES, DES EQUIPEMENTS SANITAIRES NE SONT PAS TOUS FIGURES OU LE SONT A TITRE INDICATIF.

Date
26 Mars 2025

Indice

