



30 rue Charles de Gaulle et rue du Clos
91070 BONDOUFLE

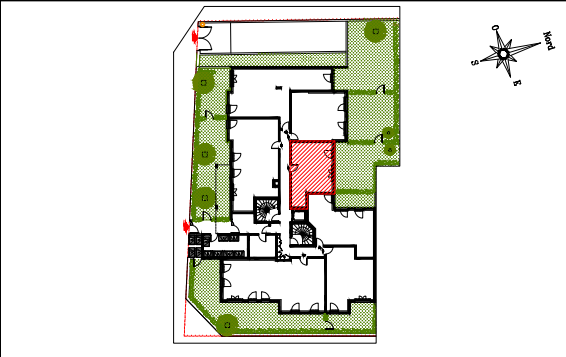

HALL 1

Appartement de 2 pièces
n°104 au rez-de-chaussée

SURFACES HABITABLES	
ENTREE	4,8 m²
SEJOUR / CUISINE	13,3 m²
SDE + WC	4,7 m²
CHAMBRE	14,3 m²
TOTAL SURFACE HABITABLE	37,1 m²
JARDIN	47,9 m²
TOTAL SURFACE PRIVATIVE	85,0 m²

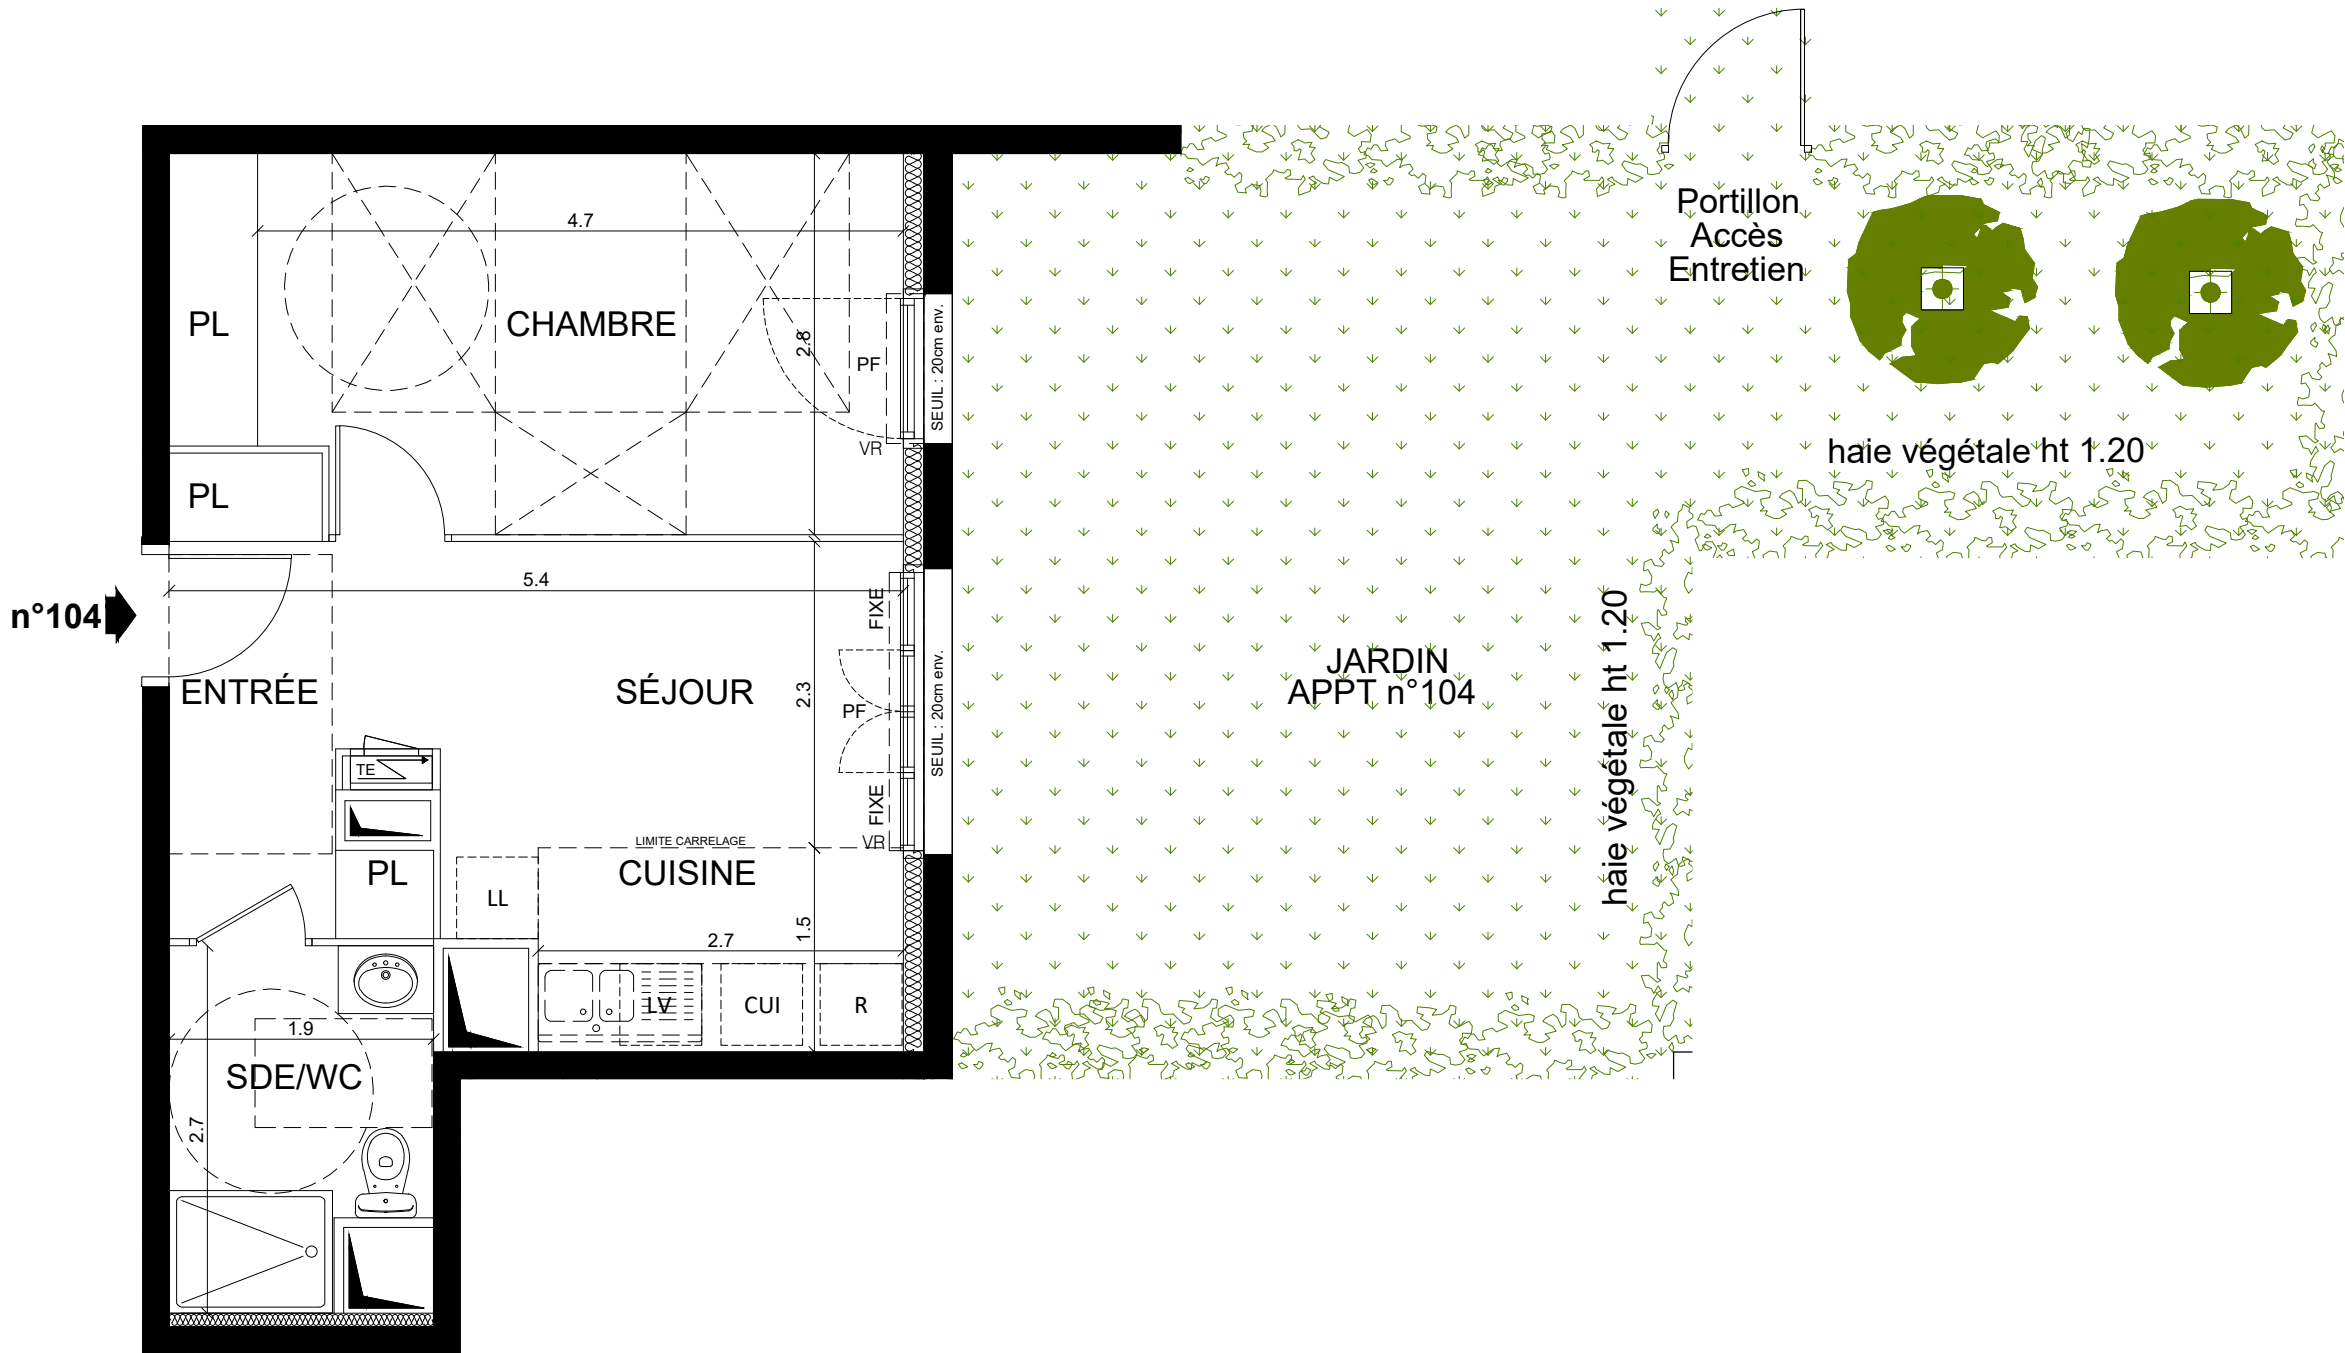

LEGENDE	
EMPLACEMENTS ELEMENTS DE CUISINE :	
LL	LAVE-LINGE
LV	LAVE-VAISSELLE
CUI	BLOC CUISSON
R	REFRIGERATEUR
PL	PLACARD AMENAGE
TE	TABEUAU ELECTRIQUE
	FAUX-PLAFOND, SOFFITE
	HAUTEUR INFERIEURE A 1.80m
F	FENETRE
PF	PORTE-FENETRE
LL	LAVE-LINGE
LV	LAVE-VAISSELLE
AV	ALLEGE VITREE
VR	VOILET ROULANT
AM	ALLEGE MACONNEE
GC	GARDE-CORPS

DES MODIFICATIONS SONT SUSCEPTIBLES D'ETRE APPORTEES A CE PLAN EN FONCTION DES NECESSITES TECHNIQUES OU REGLEMENTAIRES DE LA REALISATION, TANT EN CE QUI CONCERNE LES DIMENSIONS LIBRES, QUE L'EQUIPEMENT. LES SURFACES, LES HAUTEURS SOUS PLAFOND AINSI QUE LES HAUTEURS DE ' SEUILS OU D'ALLEGES INDIQUEES SONT APPROXIMATIVES. LES RETOMBES, LES SOFFITES, FAUX-PLAFONDS, TRAPPES DE VISITES, AINSI QUE L'EMPLACEMENT DES DESCENTES D'EAUX PLUVIALES, DES EQUIPEMENTS SANITAIRES NE SONT PAS TOUS FIGURES OU LE SONT A TITRE INDICATIF.

Date
31 Janvier 2025

Indice

