
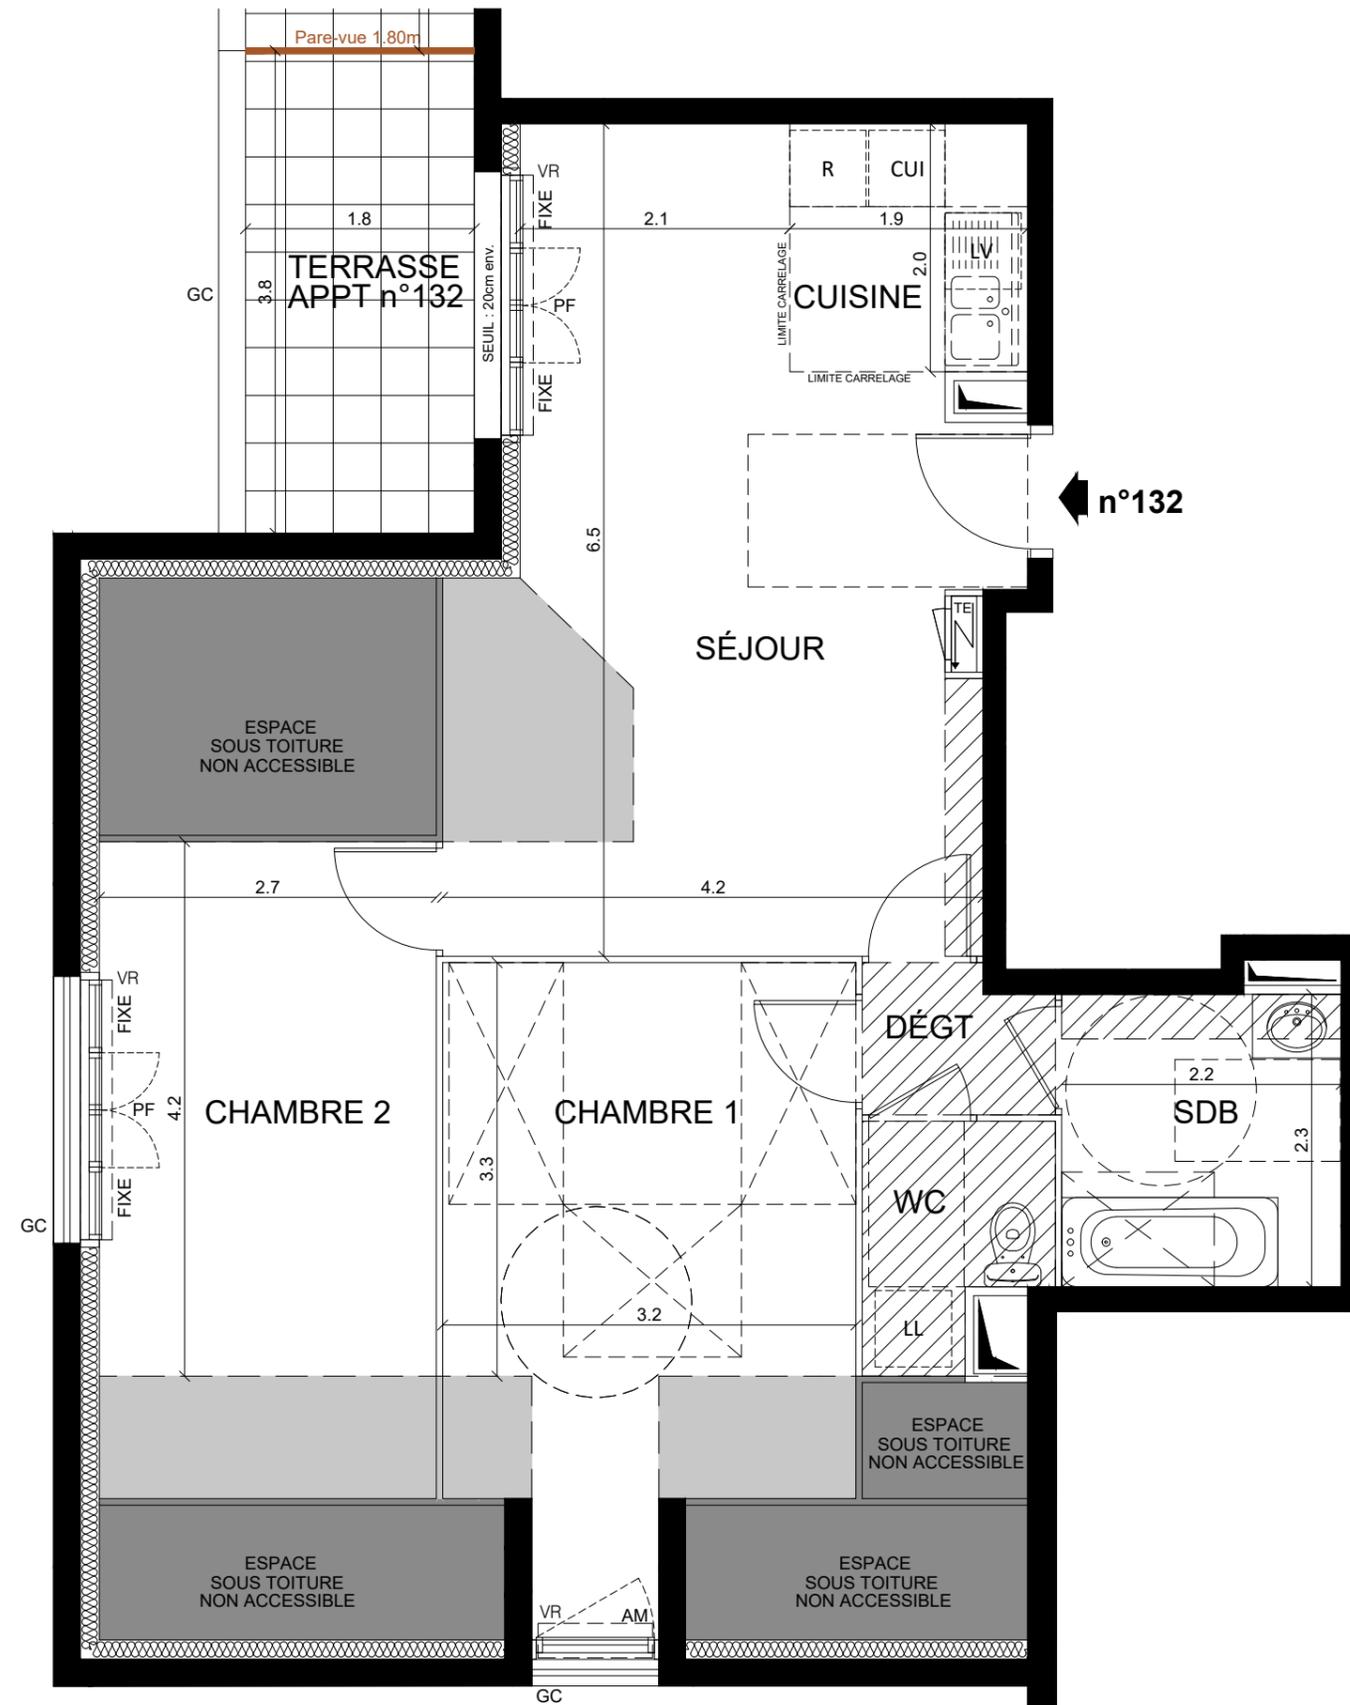


30 rue Charles de Gaulle et rue du Clos
91070 BONDOUFLE

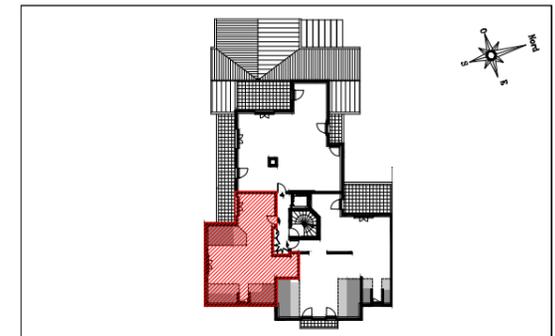

← n°132

HALL 1

Appartement de 3 pièces
n°132 au 3ème étage

SURFACES HABITABLES	
SEJOUR / CUISINE	23,7 m ²
SDB	5,1 m ²
CHAMBRE 1	12,6 m ²
CHAMBRE 2	11,1 m ²
WC	2,5 m ²
DEGAGEMENT	1,7 m ²
TOTAL SURFACE HABITABLE	56,7 m²
TERRASSE	6,8 m ²
TOTAL SURFACE ANNEXES	6,8 m²
TOTAL SURFACE PRIVATIVE	63,5 m²
SURFACE AU SOL (≤ 1.80m)	71,0 m²



LEGENDE			
LL	LAVE-LINGE	F	FENETRE
LV	LAVE-VAISSELLE	PF	PORTE-FENETRE
CUI	BLOC CUISSON	LL	LAVE-LINGE
R	REFRIGERATEUR	LV	LAVE-VAISSELLE
PL	PLACARD AMENAGE	AV	ALLEGE VITREE
TE	TABLEAU ELECTRIQUE	VR	VOLET ROULANT
	FAUX-PLAFOND, SOFFITE	AM	ALLEGE MACONNEE
	HAUTEUR INFERIEURE A 1.80m	GC	GARDE-CORPS

DES MODIFICATIONS SONT SUSCEPTIBLES D'ETRE APPORTEES A CE PLAN EN FONCTION DES NECESSITES TECHNIQUES OU REGLEMENTAIRES DE LA REALISATION, TANT EN CE QUI CONCERNE LES DIMENSIONS LIBRES, QUE L'EQUIPEMENT. LES SURFACES, LES HAUTEURS SOUS PLAFOND AINSI QUE LES HAUTEURS DE SEUILS OU D'ALLEGES INDIQUEES SONT APPROXIMATIVES. LES RETOMBES, LES SOFFITES, FAUX-PLAFONDS, TRAPPES DE VISITES, AINSI QUE L'EMPLACEMENT DES DESCENTES D'EAUX PLUVIALES, DES EQUIPEMENTS SANITAIRES NE SONT PAS TOUS FIGURES OU LE SONT A TITRE INDICATIF.

Date
31 Janvier 2025

Indice

