


30 rue Charles de Gaulle et rue du Clos
91070 BONDOUFLE

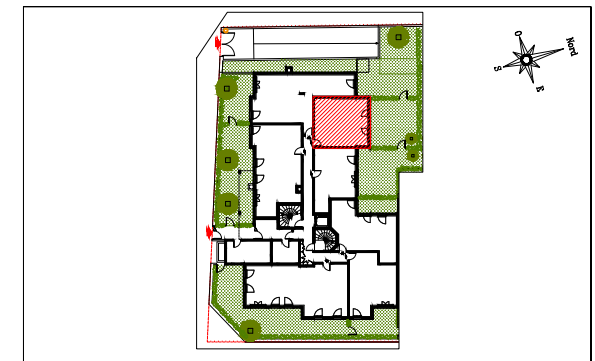


HALL 1

Appartement de 2 pièces
n°103 au rez-de-chaussée

SURFACES HABITABLES

ENTREE	2,6 m ²
SEJOUR / CUISINE	22,6 m ²
SDE + WC	4,8 m ²
CHAMBRE	13,0 m ²
TOTAL SURFACE HABITABLE	43,0 m²
JARDIN	43,9 m ²
TOTAL SURFACE PRIVATIVE	86,9 m²

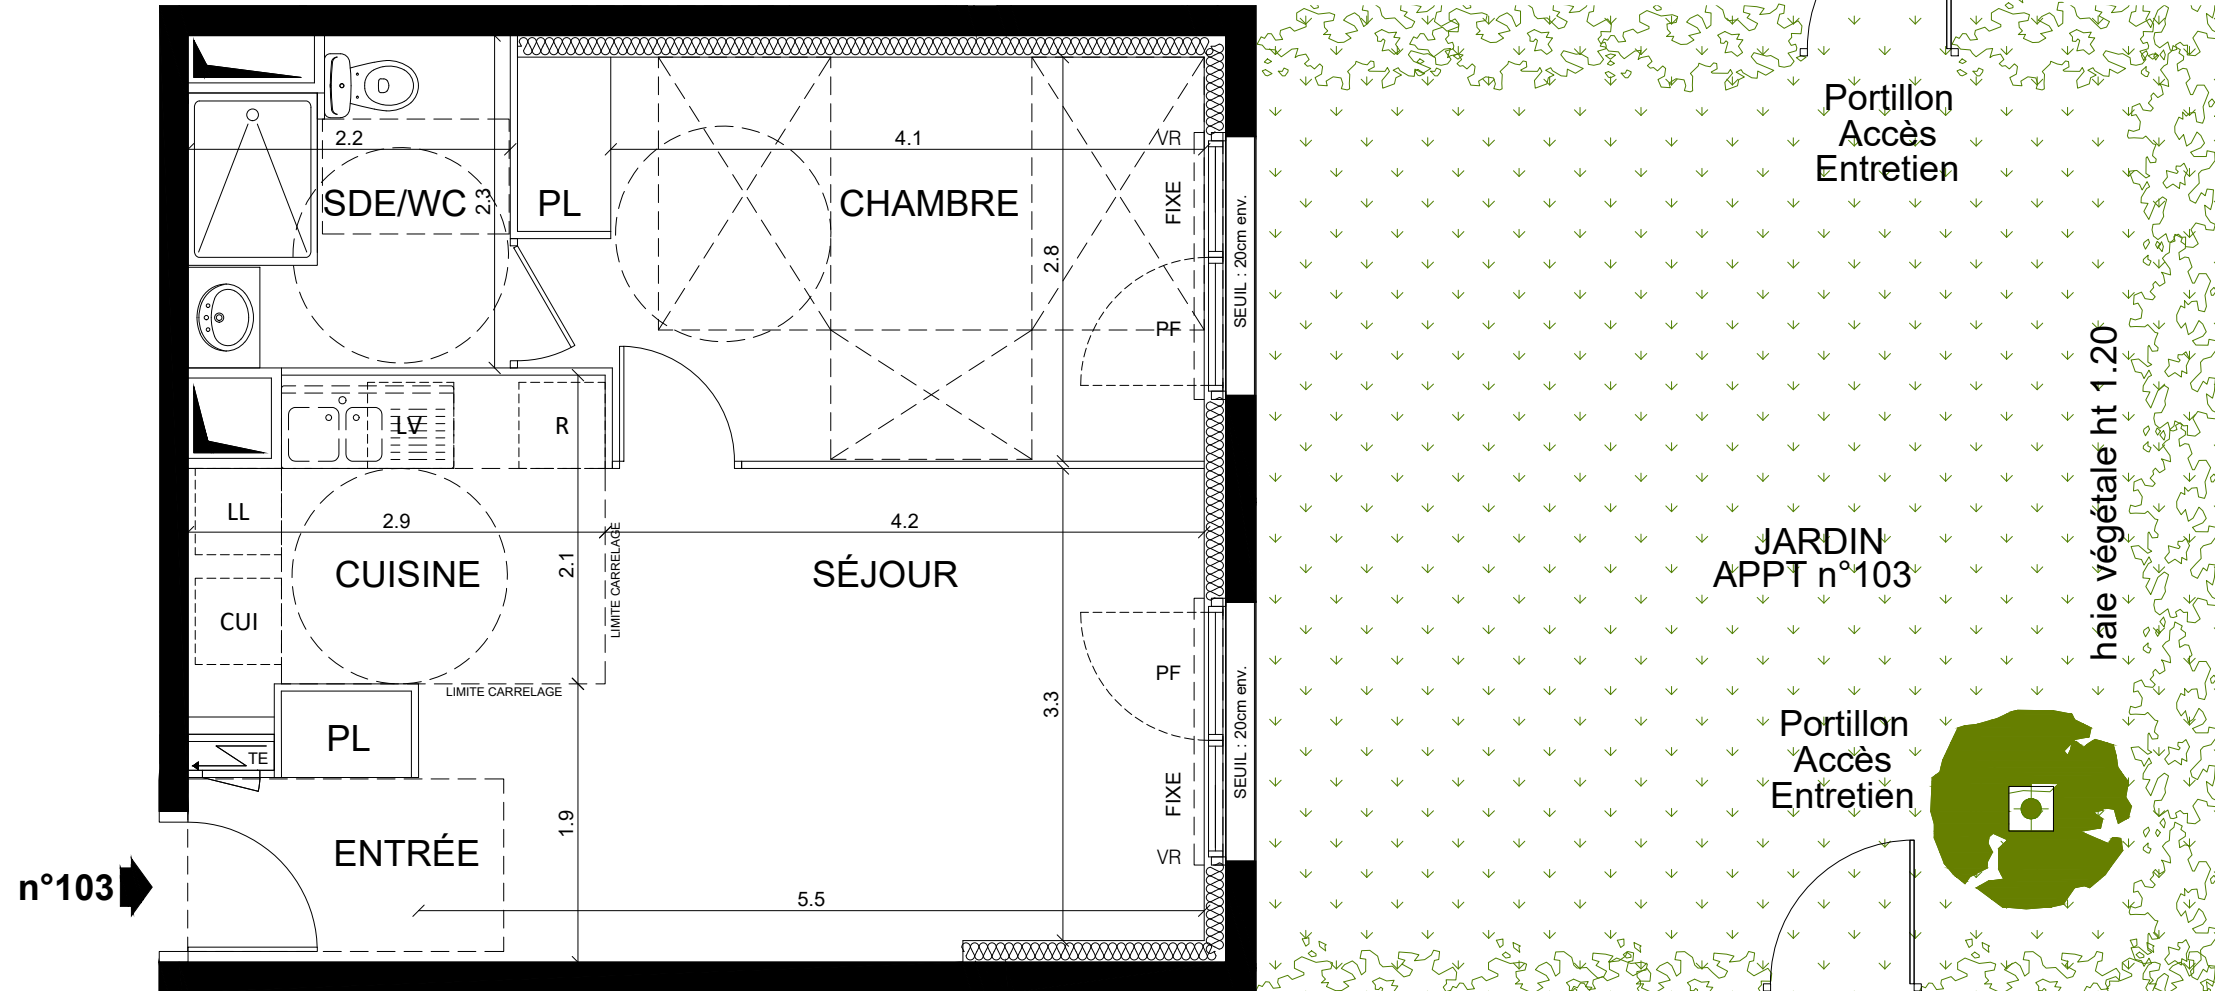

n°103



DES MODIFICATIONS SONT SUSCEPTIBLES D'ETRE APPORTEES A CE PLAN EN FONCTION DES NECESSITES TECHNIQUES OU REGLEMENTAIRES DE LA REALISATION, TANT EN CE QUI CONCERNE LES DIMENSIONS LIBRES, QUE L'EQUIPEMENT. LES SURFACES, LES HAUTEURS SOUS PLAFOND AINSI QUE LES HAUTEURS DE SEUILS OU D'ALLEGES INDIQUEES SONT APPROXIMATIVES. LES RETOMBES, LES SOFFITES, FAUX-PLAFONDS, TRAPPES DE VISITES, AINSI QUE L'EMPLACEMENT DES DESCENTES D'EAUX PLUVIALES, DES EQUIPEMENTS SANITAIRES NE SONT PAS TOUS FIGURES OU LE SONT A TITRE INDICATIF.

LEGENDE

LL LAVE-LINGE	F FENETRE
LV LAVE-VAISSELLE	PF PORTE-FENETRE
CUI BLOC CUISON	LL LAVE-LINGE
R REFRIGERATEUR	LV LAVE-VAISSELLE
PL PLACARD AMENAGE	AV ALLEGE VITREE
TE TABLEAU ELECTRIQUE	VR VOLET ROULANT
FAUX-PLAFOND, SOFFITE	AM ALLEGE MACONNEE
HAUTEUR INFERIEURE A 1.80m	GC GARDE-CORPS

Date
23 Fév. 2026

Indice

