


30 rue Charles de Gaulle et rue du Clos  
91070 BONDOUFLE

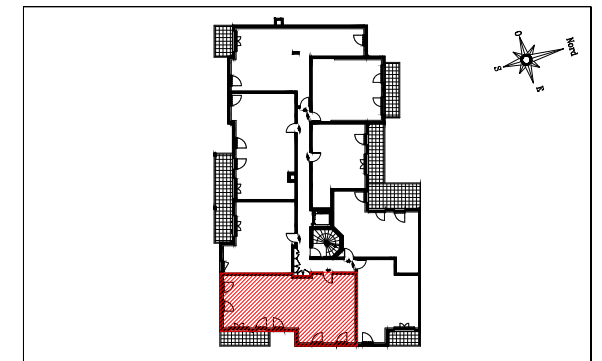


**HALL 1**

Appartement de 4 pièces  
n°113 au 1er étage

SURFACES HABITABLES	
ENTREE	3,7 m <sup>2</sup>
SEJOUR / CUISINE	29,7 m <sup>2</sup>
SDB + WC	5,0 m <sup>2</sup>
SDE + WC	2,9 m <sup>2</sup>
CHAMBRE 1	13,3 m <sup>2</sup>
CHAMBRE 2	9,2 m <sup>2</sup>
CHAMBRE 3	9,0 m <sup>2</sup>
DEGAGEMENT	4,0 m <sup>2</sup>
<b>TOTAL SURFACE HABITABLE</b>	<b>76,8 m<sup>2</sup></b>
BALCON	6,9 m <sup>2</sup>
<b>TOTAL SURFACE ANNEXES</b>	<b>6,9 m<sup>2</sup></b>
<b>TOTAL SURFACE PRIVATIVE</b>	<b>83,7 m<sup>2</sup></b>

LEGENDE			
EMPLACEMENTS ELEMENTS DE CUISINE :			
LL	LAVE-LINGE	F	FENETRE
LV	LAVE-VAISSELLE	PF	PORTE-FENETRE
CUI	BLOC CUISSON	LL	LAVE-LINGE
R	REFRIGERATEUR	LV	LAVE-VAISSELLE
PL	PLACARD AMENAGE	AV	ALLEGE VITREE
TE	TABLEAU ELECTRIQUE	VR	VOLET ROULANT
	FAUX-PLAFOND, SOFFITE	AM	ALLEGE MACONNEE
	HAUTEUR INFERIEURE A 1,80m	GC	GARDE-CORPS

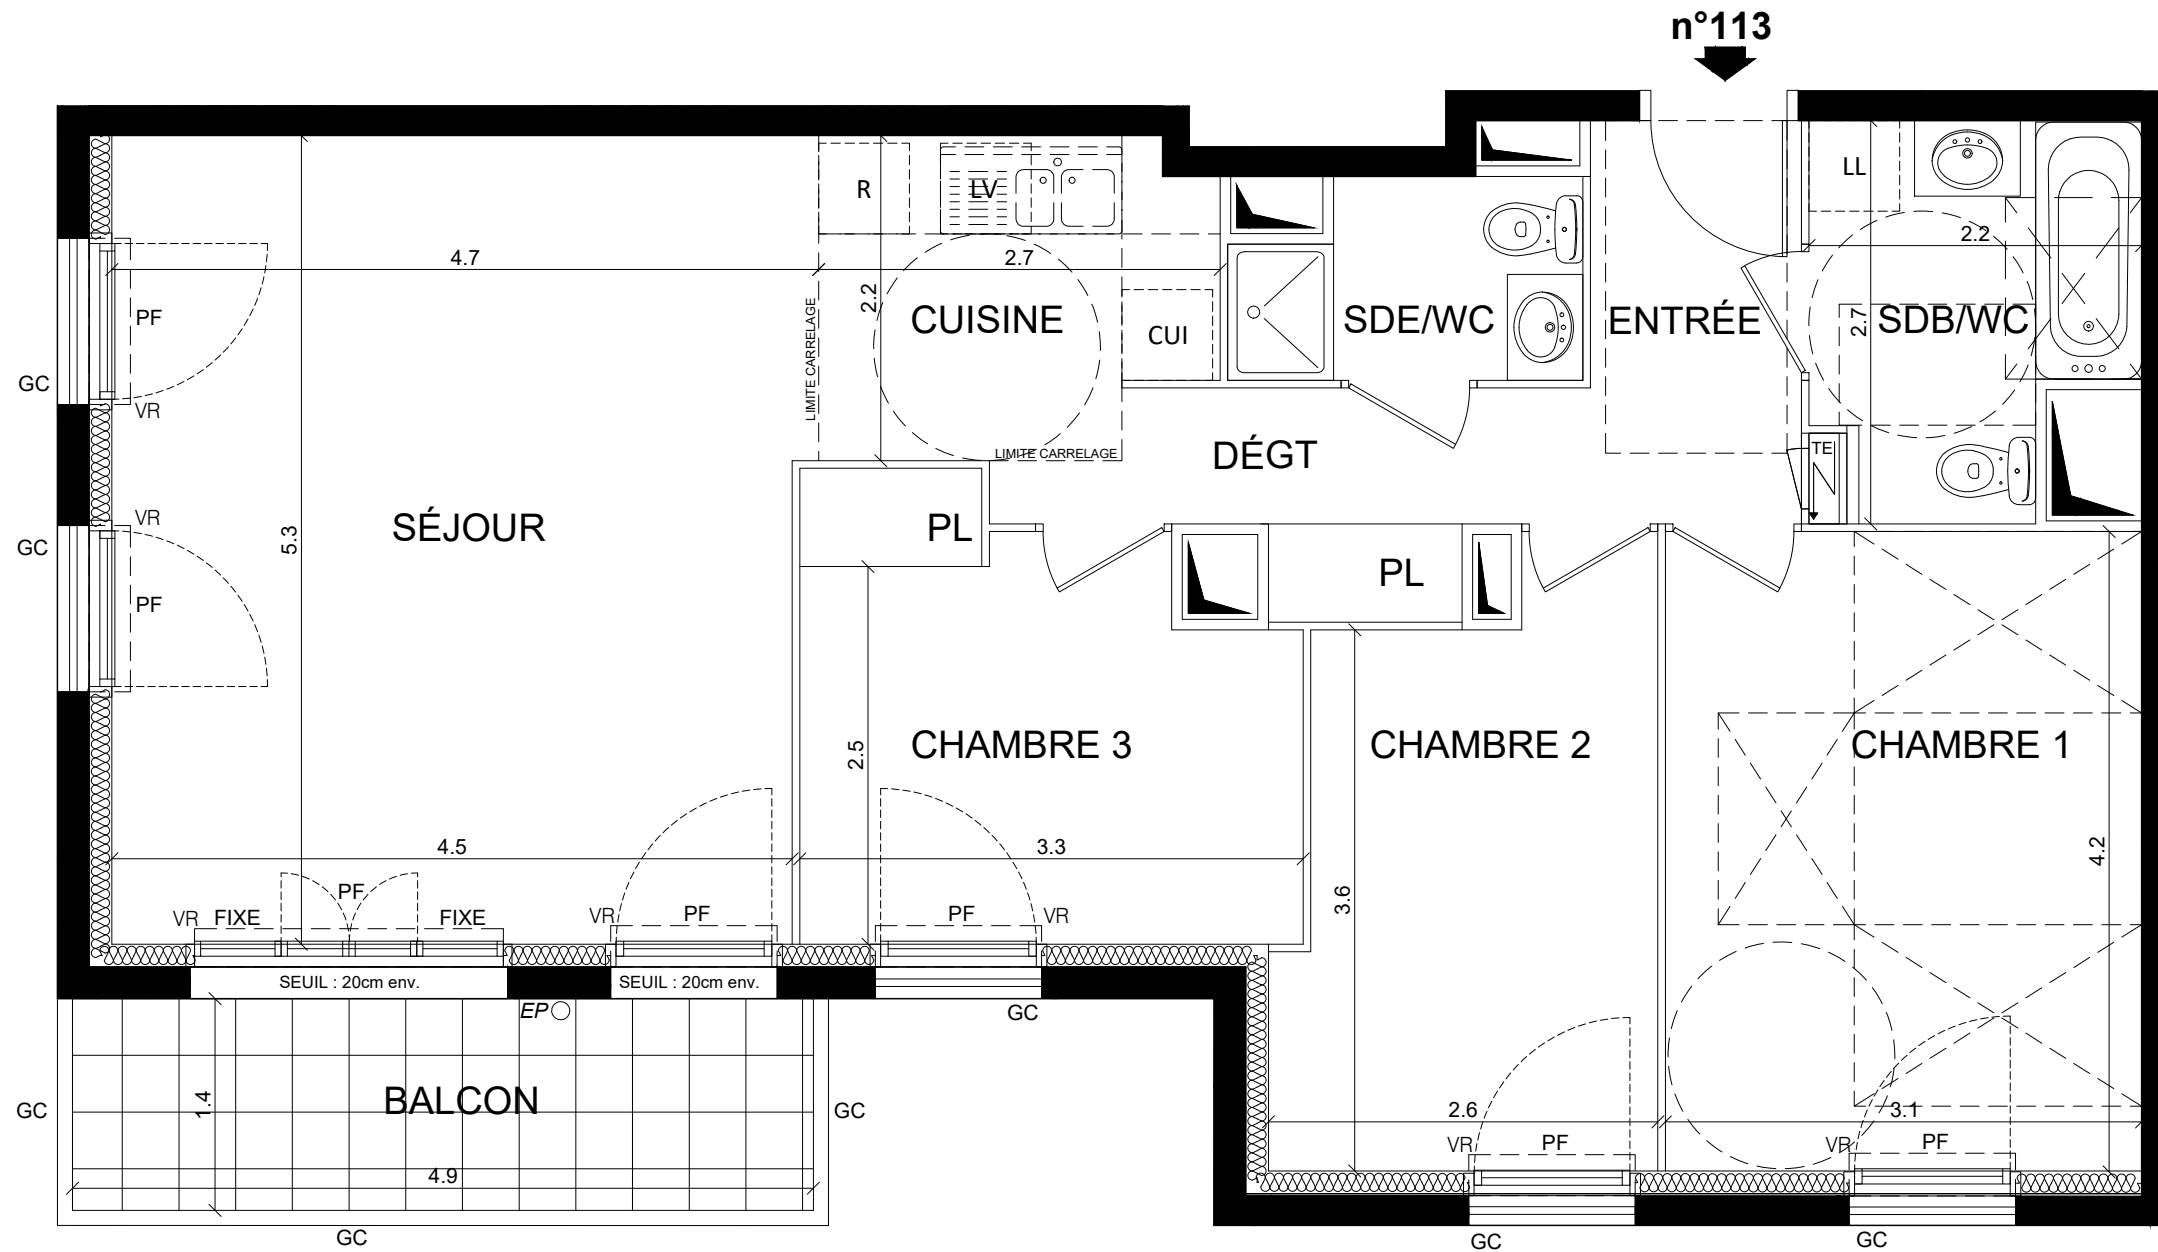

DES MODIFICATIONS SONT SUSCEPTIBLES D'ETRE APPORTEES A CE PLAN EN FONCTION DES NECESSITES TECHNIQUES OU REGLEMENTAIRES DE LA REALISATION, TANT EN CE QUI CONCERNE LES DIMENSIONS LIBRES, QUE L'EQUIPEMENT. LES SURFACES, LES HAUTEURS SOUS PLAFOND AINSI QUE LES HAUTEURS DE SEUILS OU D'ALLEGES INDIQUEES SONT APPROXIMATIVES. LES RETOMBÉES, LES SOFFITES, FAUX-PLAFONDS, TRAPPES DE VISITES, AINSI QUE L'EMPLACEMENT DES DESCENTES D'EAUX PUVIALES, DES EQUIPEMENTS SANITAIRES NE SONT PAS TOUS FIGURES OU LE SONT A TITRE INDICATIF.

Date  
23 Fév. 2026

Indice

