
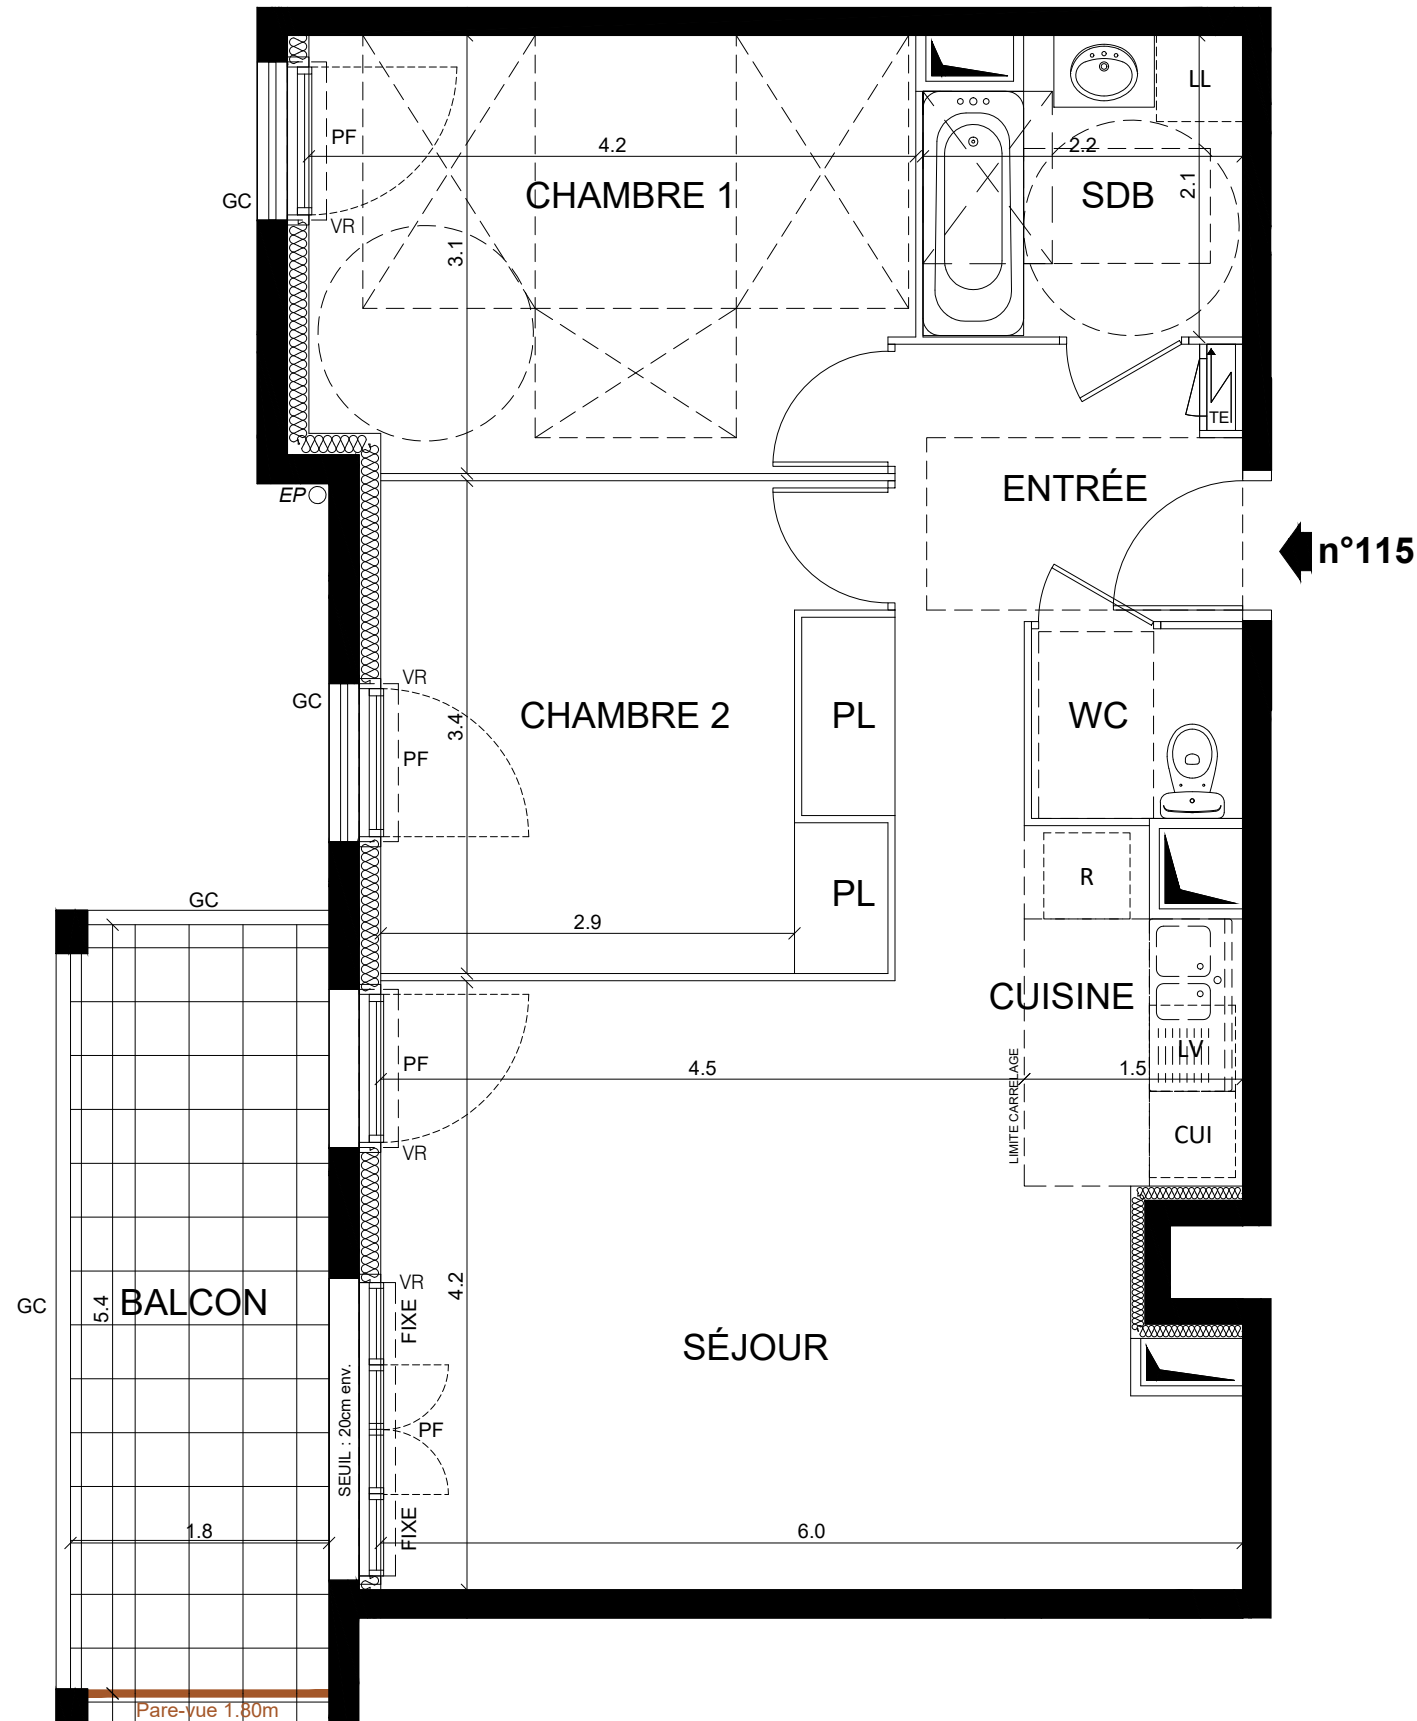


30 rue Charles de Gaulle et rue du Clos  
91070 BONDOUFLE

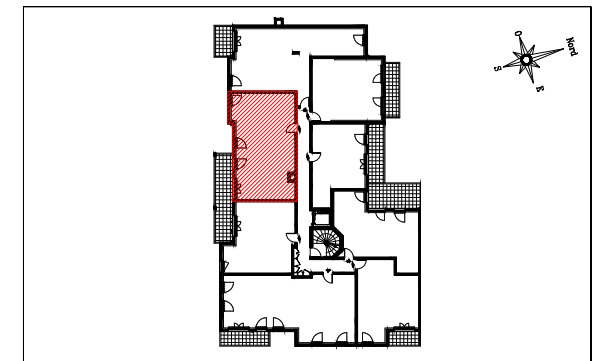

**HALL 1**

Appartement de 3 pièces  
n°115 au 1er étage

SURFACES HABITABLES	
ENTREE	6,6 m <sup>2</sup>
SEJOUR / CUISINE	26,5 m <sup>2</sup>
SDB	4,4 m <sup>2</sup>
CHAMBRE 1	12,6 m <sup>2</sup>
CHAMBRE 2	11,1 m <sup>2</sup>
WC	1,9 m <sup>2</sup>
<b>TOTAL SURFACE HABITABLE</b>	<b>63,1 m<sup>2</sup></b>
BALCON	9,6 m <sup>2</sup>
<b>TOTAL SURFACE ANNEXES</b>	<b>9,6 m<sup>2</sup></b>
<b>TOTAL SURFACE PRIVATIVE</b>	<b>72,7 m<sup>2</sup></b>



LEGENDE	
EMPLACEMENTS ELEMENTS DE CUISINE :	
LL LAVE-LINGE	F FENETRE
LV LAVE-VAISSELLE	PF PORTE-FENETRE
CUI BLOC CUSSION	LL LAVE-LINGE
R REFRIGERATEUR	LV LAVE-VAISSELLE
PL PLACARD AMENAGE	AV ALLEGE VITREE
TE TABLEAU ELECTRIQUE	VR VOLET ROULANT
FAUX-PLAFOND, SOFFITE	AM ALLEGE MACONNEE
HAUTEUR INFERIEURE A 1.80m	GC GARDE-CORPS

Date  
23 Fév. 2026

Indice



DES MODIFICATIONS SONT SUSCEPTIBLES D'ETRE APPORTEES A CE PLAN EN FONCTION DES NECESSITES TECHNIQUES OU REGLEMENTAIRES DE LA REALISATION, TANT EN CE QUI CONCERNE LES DIMENSIONS LIBRES, QUE L'EQUIPEMENT. LES SURFACES, LES HAUTEURS SOUS PLAFOND AINSI QUE LES HAUTEURS DE SEUILS OU D'ALLEGES INDIQUEES SONT APPROXIMATIVES. LES RETOMBES, LES SOFFITES, FAUX-PLAFONDS, TRAPPES DE VISITES, AINSI QUE L'EMPLACEMENT DES DESCENTES D'EAUX PLUVIALES, DES EQUIPEMENTS SANITAIRES NE SONT PAS TOUS FIGURES OU LE SONT A TITRE INDICATIF.